

FIRMA USŁUGOWO-HANDLOWA
URSZULA SADOWSKA
23-250 URZĘDÓW
BĘCZYN 13
NIP: 715-111-47-45 R: 432714943

Tel: 501-509-332

Email: geosadowski@op.pl

MAPA DO CELÓW PROJEKTOWYCH

SKALA 1:500

Obręb ewid. Nr 0011 Ośrodek
Jednostka ewid. 060701_1 Kraśnik-Miasto
Powiat 0607 kraśnicki
Województwo 06 lubelskie

Dotyczy działki 541

ID: 6640.1420.2021

Niniejszą mapę wykonano na podstawie zaktualizowanej w obszarze objętym zamówieniem mapy numerycznej w skali 1:500

Wszystkie trwałe obiekty budowlane podlegają wytyczeniu i geodezyjnej inwentaryzacji przez jednostkę wykonawstwa geodezyjnego.

Należy klucza się istnienia innych niewykazanych na mapie urządzeń podziemnych, których nie zgłoszono do inwentaryzacji lub dla których brak jest informacji branżowych.

Niniejsza mapa została wykonana bez ustalenia obciążeń dotyczących służebności gruntowych.


Sekcja mapy 7.144.31.09.3.1

Układ współrzędnych 2000/7

Poziom odniesienia Kronsztadt86

Mapa aktualna na dzień 24.08.2021r.

Wykonał: inż. LESZEK SADOWSKI
geodeta upr. 17668
23-250 Urzędów, Bęczyn 13
tel. 081 822 55 78

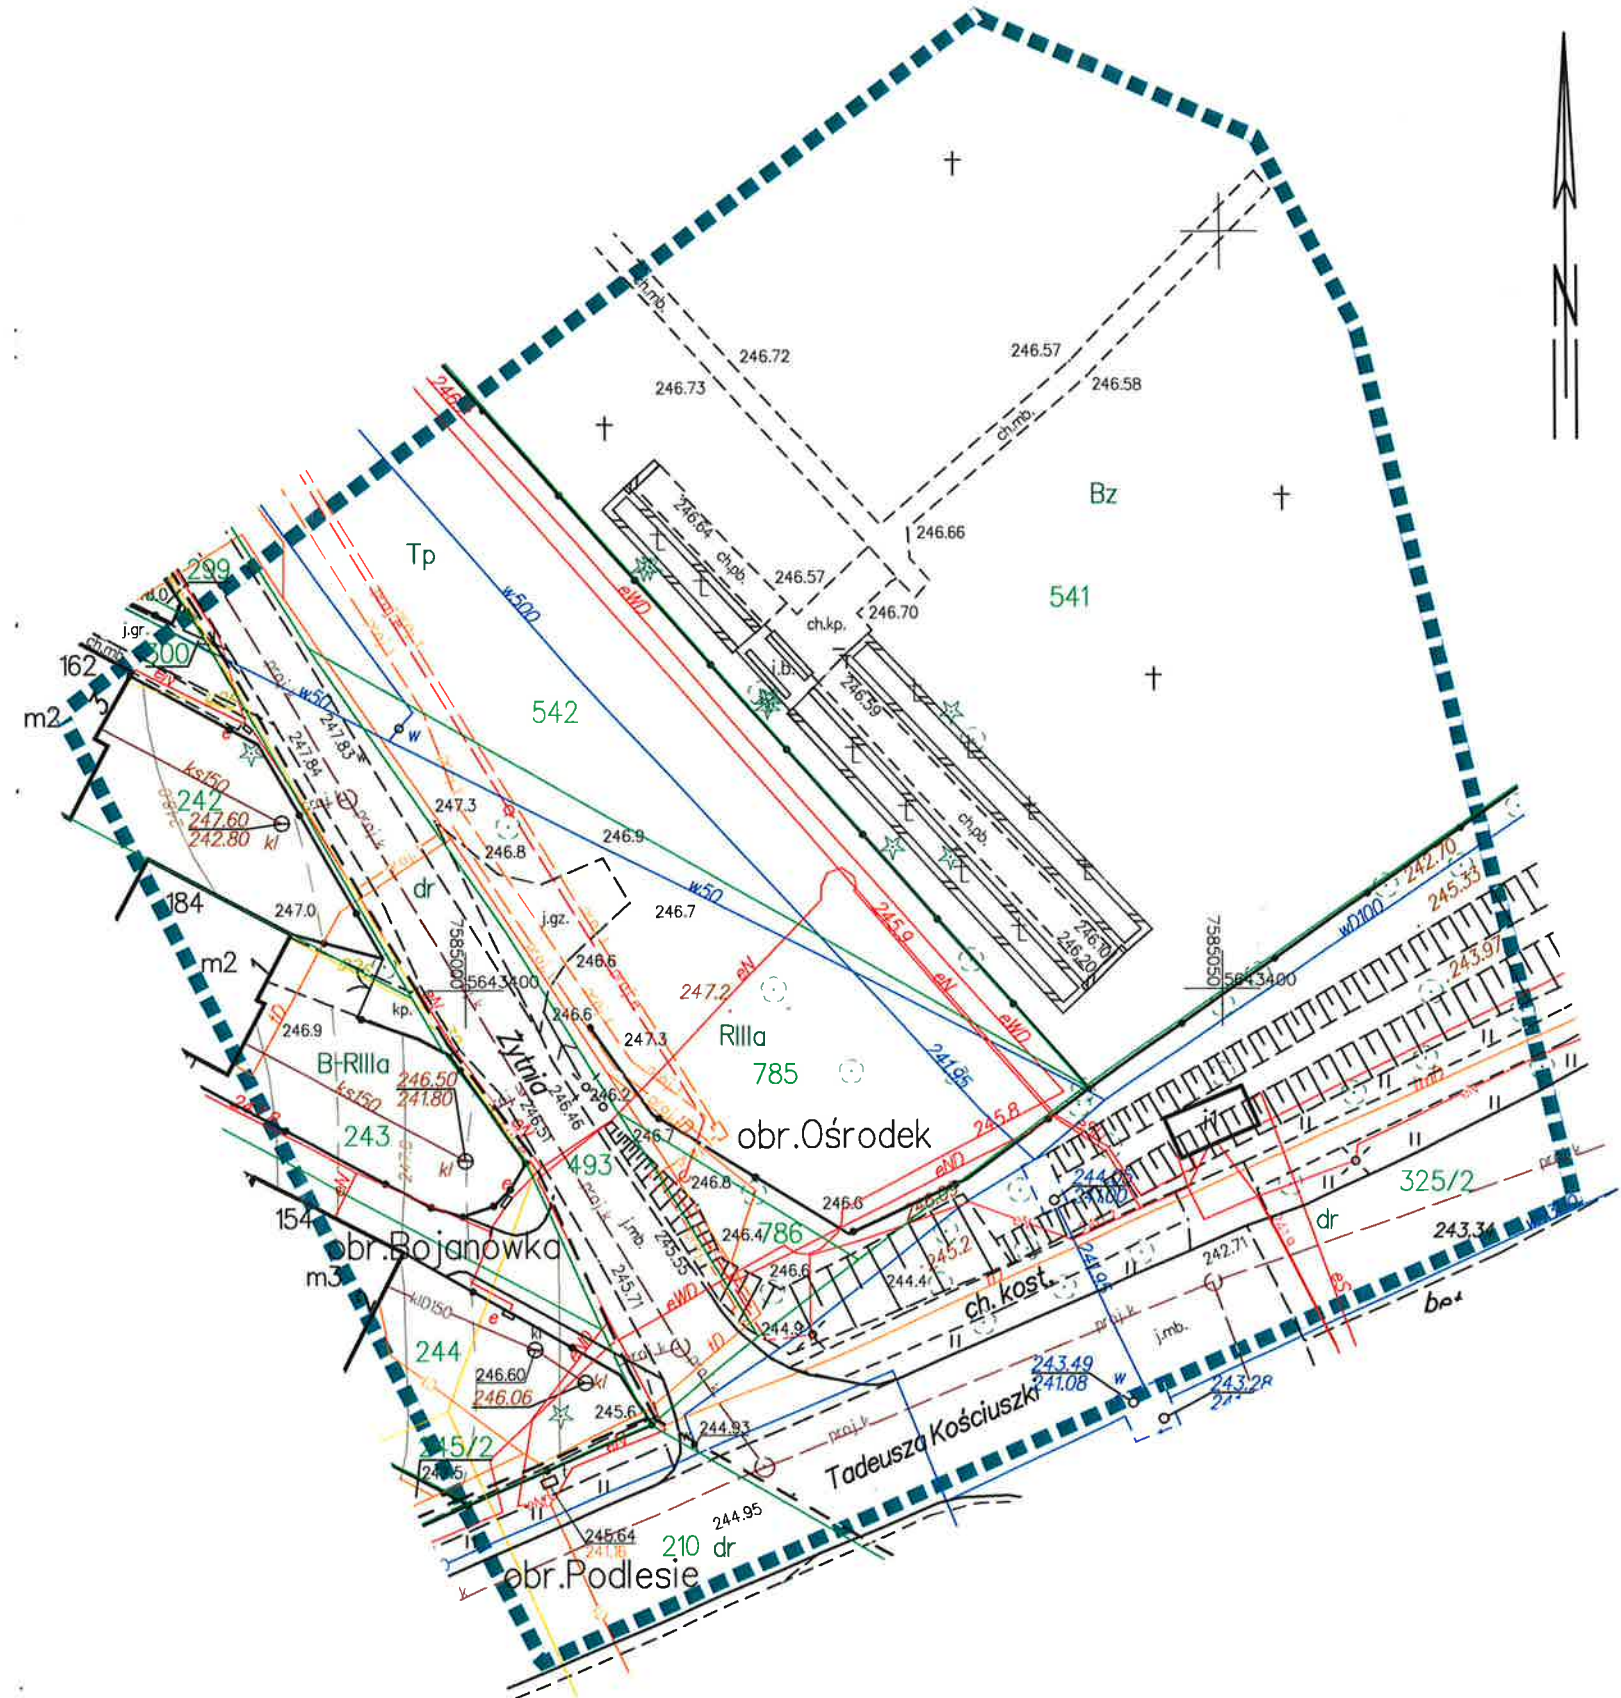

Przedkładając ten dokument, oświadczam, że niniejszy dokument został opracowany na podstawie danych geodezyjnych i kartograficznych, których rezultaty zawarto w niniejszym dokumencie, a nie w innych materiałach państwowego zasobu geodezyjnego i kartograficznego.	
Organ	Główny Urząd Geodezyjny
zawód	geodeta
Identyfikacja	P.0607.2021.1445
Data wpisania do ewidencji map	03.07.2021
Imię, nazwisko i podpis osoby reprezentującej organ	Z up. STAROSTY B. Golimski INSPEKTOR

w Wydziale Geodezji

FIRMA USŁUGOWO-HANDLOWA
URSULA SADOWSKA
23-250 URZĘDÓW
BĘCZYN 13
NIP: 715-111-47-45 R: 432714943

Tel: 501-509-332
Email: geosadowski@op.pl

MAPA DO CELÓW PROJEKTOWYCH

SKALA 1:500

Obręb ewid. Nr 0011 Ośrodek
Jednostka ewid. 060701_1 Kraśnik-Miasto
Powiat 0607 kraśnicki
Województwo 06 lubelskie

Dotyczy działki 541

ID: 6640.1420.2021

Niniejszą mapę wykonano na podstawie zaktualizowanej w obszarze objętym zamówieniem mapy numerycznej w skali 1:500

Wszystkie trwałe obiekty budowlane podlegają wytyczeniu i geodezyjnej wentaryzacji przez jednostkę wykonawstwa geodezyjnego.

Nie wyklucza się istnienia innych niewykazanych na mapie urządzeń podziemnych, których nie zgłoszono do inwentaryzacji lub dla których brak jest informacji branżowych.

Niniejsza mapa została wykonana bez ustalenia obciążeń dotyczących służebności gruntowych.

Sekcja mapy 7.144.31.09.3.1


Układ współrzędnych 2000/7

Poziom odniesienia Kronsztadt86

Mapa aktualna na dzień 24.08.2021r.

Wykonał: inż. LESZEK SADOWSKI
geodeta upr. 17668
23-250 Urzędów, Bęczyn 13
tel. 081 822 55 79

PROJEKT ZAGOSPODAROWANIA DZIAŁKI NR EWID. 541,
OBR. GEOD. 0011-OŚRODEK, MIASTO KRAŚNIK

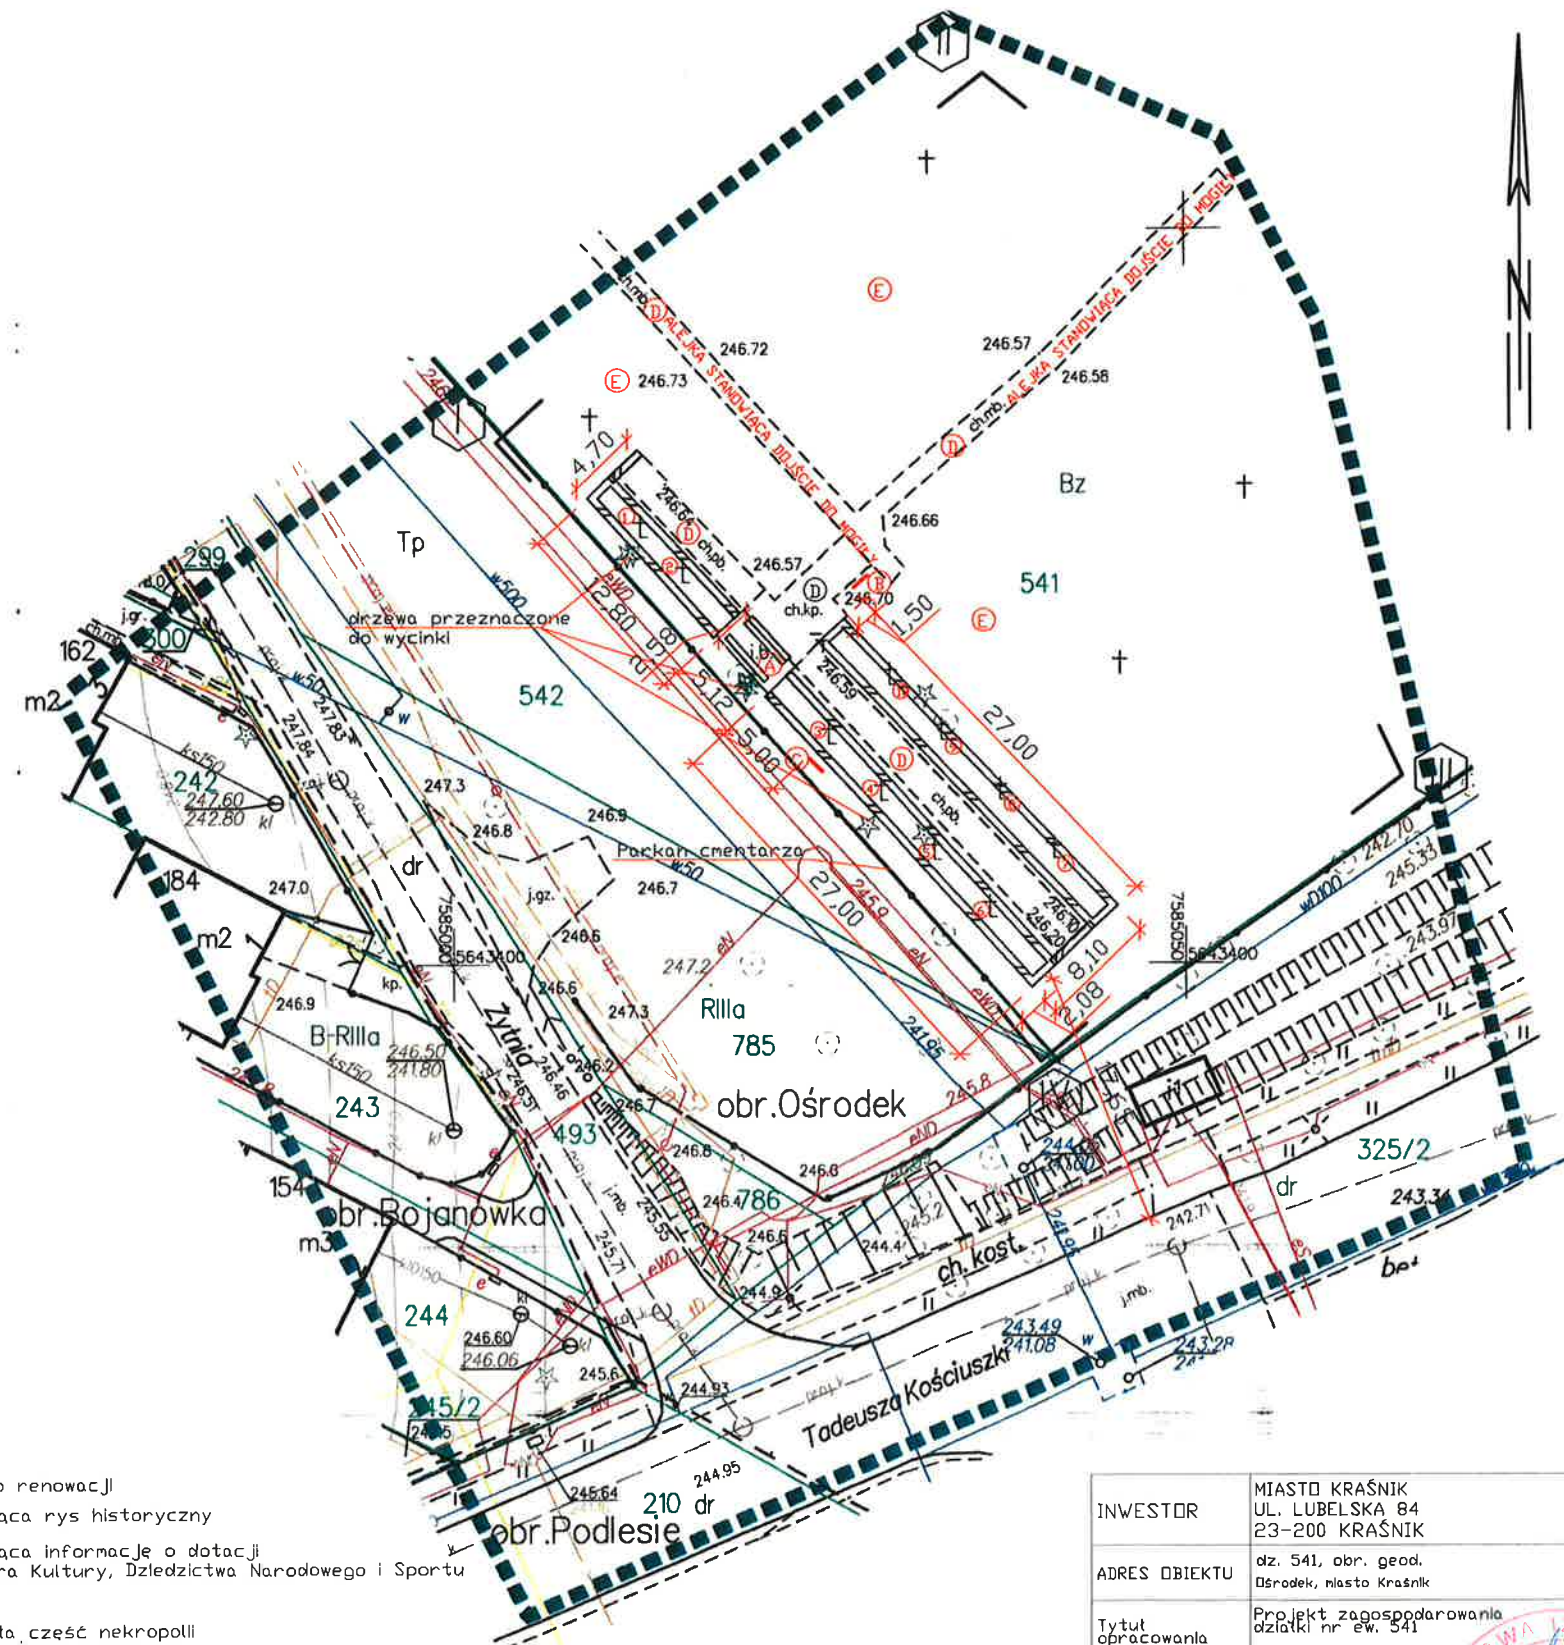

LEGENDA:

I, II, III, IV granice opracowania

- (A) Grób wojenny przeznaczony do renowacji
- (B) Tablica Informacyjna- zawierająca rys historyczny
- (C) Tablica informacyjna- zawierająca informacje o dotacji ze środków finansowych Ministra Kultury, Dziedzictwa Narodowego i Sportu
- (D) Istniejące alejki chodnikowe
- (E) Cmentarz parafialny- pozostała część nekropolii
- (1)-(10) Krzyże stalowe w kształcie brzozy w ilości 10 szt.

INWESTOR	MIASTO KRAŚNIK UL. LUBELSKA 84 23-200 KRAŚNIK	09.2021
ADRES OBIEKTU	dz. 541, obr. geod. Ośrodek, miasto Kraśnik	Rys. nr 12
Tytuł opracowania	Projekt zagospodarowania działki nr ew. 541	
Opracował:		

Niniejszym potwierdza zgodność z oryginałem i podpisem naprawy