


[illegible]


ZAMIERZENIE (ZAMÓWIENIE):		
Renowacja grobu wojennego na cmentarzu parafialnym w Kraśniku		
OBIEKT:		
Nazwa:	Grób wojenny	
Adres:	ul. Cmentarna, 23-200 Kraśnik	
Nr ewid. działki (ek):	dz-ka nr ew. 541, obr. geodez. 0011-Ośrodek miasto Kraśnik	
INWESTOR (ZAMAWIAJĄCY):		
Imię nazwisko lub nazwa:	Miasto Kraśnik	
Adres:	ul. Lubelska 84, 23-200 Kraśnik	
RYSunek:		
TYTuł:	SKALA:	NUMER:
ELEwACJA PółNOCNO-WsCHODNIA -INwENTARYzACJA	1:50	1-I
Asystował:		
PRoJEKTOWAł OPRACOWAł:		SPRAWDZIł:
DATA: wrzesień 2021		DATA: wrzesień 2021
		

ELEWACJA POŁUDNIOWO-ZACHODNIA
SKALA 1:50
INWENTARYZACJA

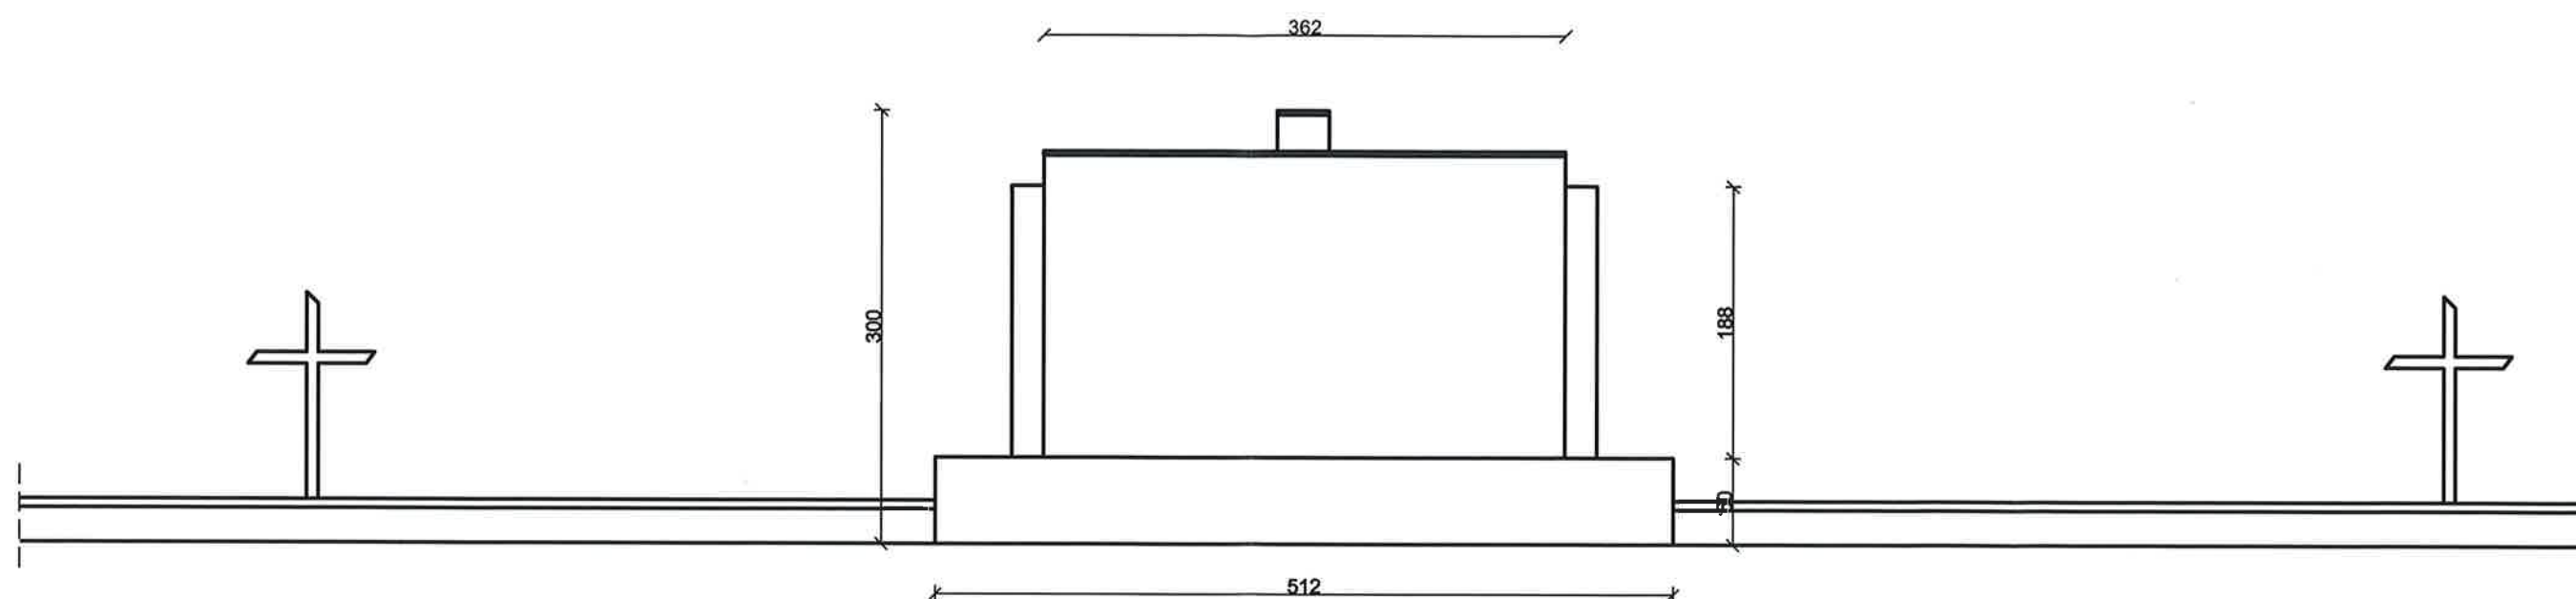


ZAMIERZENIE (ZAMÓWIENIE):		
Renowacja grobu wojennego na cmentarzu parafialnym w Kraśniku		
OBIEKT:		
Nazwa:	Grób wojenny	
Adres:	ul. Cmentarna, 23-200 Kraśnik	
Nr ewid. działki (ek):	dz-ka nr ew. 541, obr. geodez. 0011-Ośrodek miasto Kraśnik	
INWESTOR (ZAMAWIAJĄCY):		
Imię nazwisko lub nazwa:	Miasto Kraśnik	
Adres:	ul. Lubelska 84, 23-200 Kraśnik	
RYSUNEK:		
TYTUŁ:	SKALA:	NUMER:
ELEWACJA POŁUDNIOWO-ZACHODNIA -INWENTARYZACJA	1:50	2-I
Asystował:		
PROJEKTOWAŁ/OPRACOWAŁ:		SPRAWDZIŁ:
DATA: wrzesień 2021		DATA: wrzesień 2021

ELEWACJA PÓŁNOCNO-ZACHODNIA
SKALA 1:50
INWENTARYZACJA

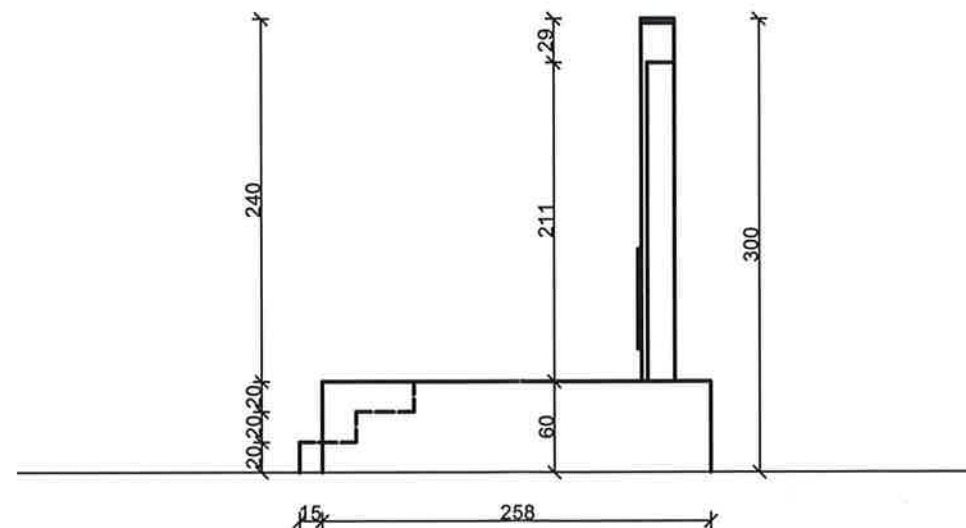


ZAMIERZENIE (ZAMÓWIENIE):		
Renowacja grobu wojennego na cmentarzu parafialnym w Kraśniku		
OBIEKT:		
Nazwa:	Grób wojenny	
Adres:	ul. Cmentarna, 23-200 Kraśnik	
Nr ewid. działki (ek):	dz-ka nr ew. 541, obr. geodez. 0011-Ośrodek miasto Kraśnik	
INWESTOR (ZAMAWIAJĄCY):		
Imię nazwisko lub nazwa:	Miasto Kraśnik	
Adres:	ul. Lubelska 84, 23-200 Kraśnik	
RYSUNEK:		
TYTUŁ:	SKALA:	NUMER:
ELEWACJA PÓŁNOCNO-ZACHODNIA -INWENTARYZACJA	1:50	3-1
Asystował:		
PROJEKTOWAŁ/OPRACOWAŁ:		SPRAWDZIŁ:
DATA: wrzesień 2021		DATA: wrzesień 2021

ELEWACJA POŁUDNIOWO-WSCHODNIA
SKALA 1:50
INWENTARYZACJA

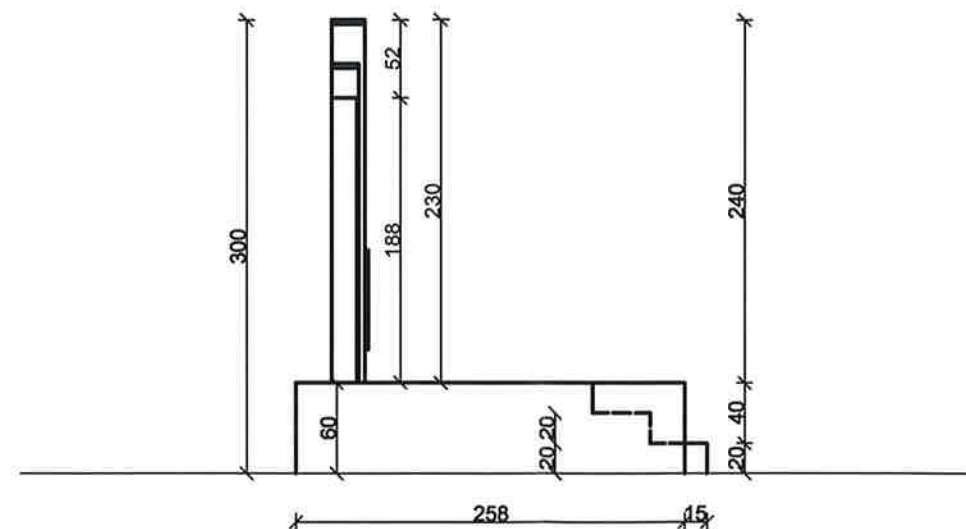


ZAMIERZENIE (ZAMÓWIENIE):		
Renowacja grobu wojennego na cmentarzu parafialnym w Kraśniku		
OBIEKT:		
Nazwa:	Grób wojenny	
Adres:	ul. Cmentarna, 23-200 Kraśnik	
Nr ewid. działki (ek):	dz-ka nr ew. 541, obr. geodez. 0011-Ośrodek miasto Kraśnik	
INWESTOR (ZAMAWIAJĄCY):		
Imię nazwisko lub nazwa:	Miasto Kraśnik	
Adres:	ul. Lubelska 84, 23-200 Kraśnik	
RYSUNEK:		
TYTUŁ:	SKALA:	NUMER:
ELEWACJA POŁUDNIOWO-WSCHODNIA -INWENTARYZACJA	1:50	4-I
Asystował:		
PROJEKTOWAŁ/OPRACOWAŁ:		SPRAWDZIŁ:
DATA: wrzesień 2021		DATA: wrzesień 2021

RZUT Z OTOCZENIEM
SKALA 1:200
INWENTARYZACJA

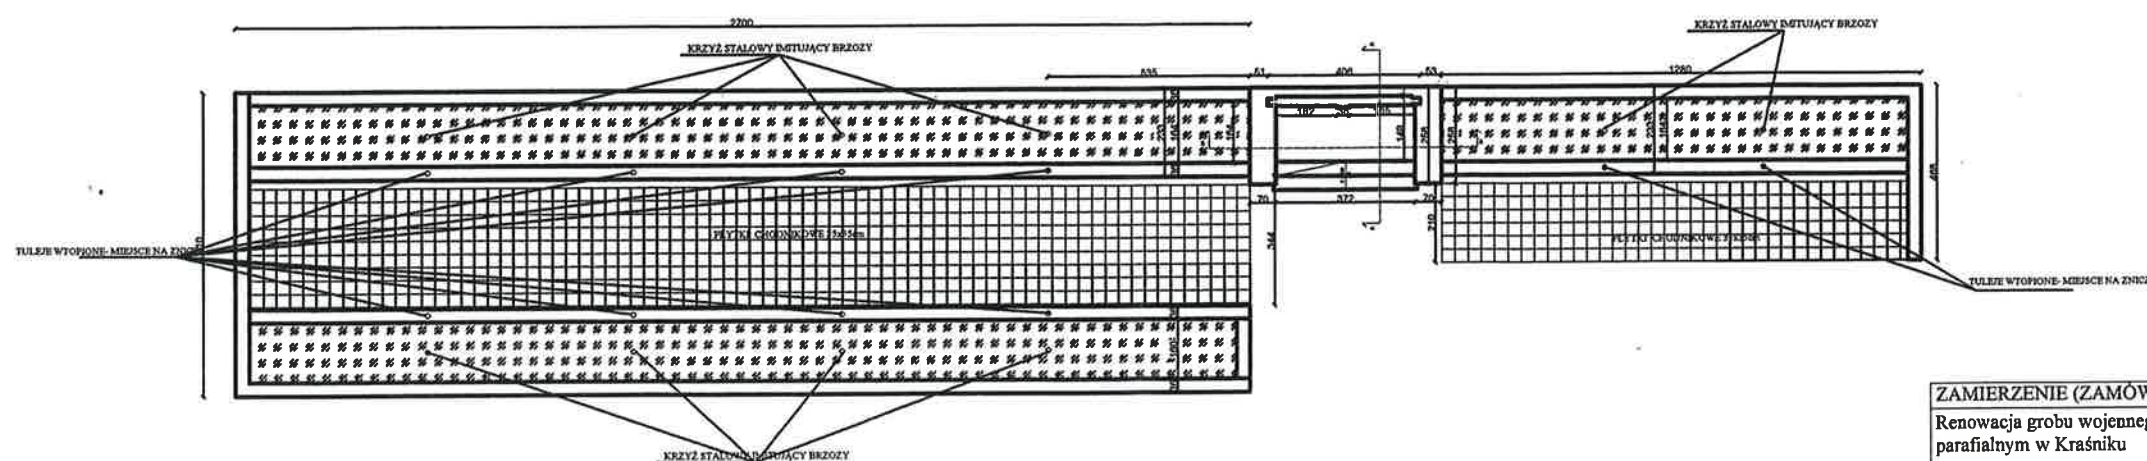


ZAMIERZENIE (ZAMÓWIENIE):		
Renowacja grobu wojennego na cmentarzu parafialnym w Kraśniku		
OBIEKT:		
Nazwa:	Grób wojenny	
Adres:	ul. Cmentarna, 23-200 Kraśnik	
Nr ewid. działki (ek):	dz-ka nr ew. 541, obr. geodez. 0011-Ośrodek miasto Kraśnik	
INWESTOR (ZAMAWIAJĄCY):		
Imię nazwisko lub nazwa:	Miasto Kraśnik	
Adres:	ul. Lubelska 84, 23-200 Kraśnik	
RYSUNEK:		
TYTUŁ:	SKALA:	NUMER:
RZUT Z GÓR Z OTOCZENIEM INWENTARYZACJA	1:200	5-1
Asystował:		
PROJEKTOWAŁ/OPRACOWAŁ:		SPRAWDZIŁ:
DATA: wrzesień 2021		DATA: wrzesień 2021

RZUT Z GÓRY
- CZĘŚĆ GŁÓWNA GROBU
SKALA 1:50
INWENTARYZACJA

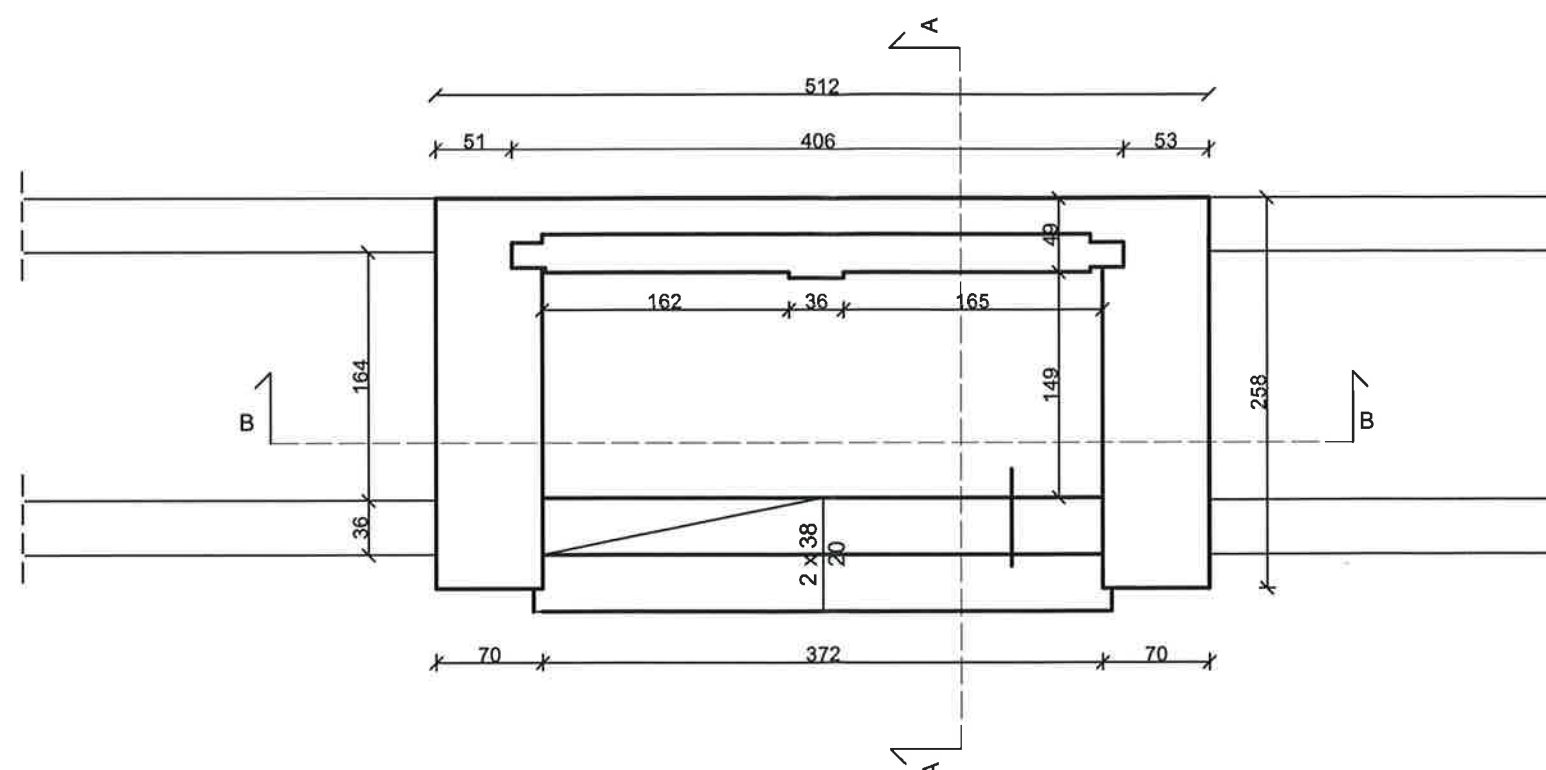


ZAMIERZENIE (ZAMÓWIENIE):		
Renowacja grobu wojennego na cmentarzu parafialnym w Kraśniku		
OBIEKT:		
Nazwa:	Grób wojenny	
Adres:	ul. Cmentarna, 23-200 Kraśnik	
Nr ewid. działki (ek):	dz-ka nr ew. 541, obr. geodez. 0011-Ośrodek miasto Kraśnik	
INWESTOR (ZAMAWIAJĄCY):		
Imię nazwisko lub nazwa:	Miasto Kraśnik	
Adres:	ul. Lubelska 84, 23-200 Kraśnik	
RYSUNEK:		
TYTUŁ:	SKALA:	NUMER:
RZUT Z GÓRY GŁÓWNA CZĘŚĆ GROBU -INWENTARYZACJA	1:50	6-I
Asystował:		
PROJEKTOWAŁ/OPRACOWAŁ:		SPRAWDZIŁ:
DATA:	wrzesień 2021	DATA: wrzesień 2021
		

PRZEKRÓJ A-A
SKALA 1:50
INWENTARYZACJA

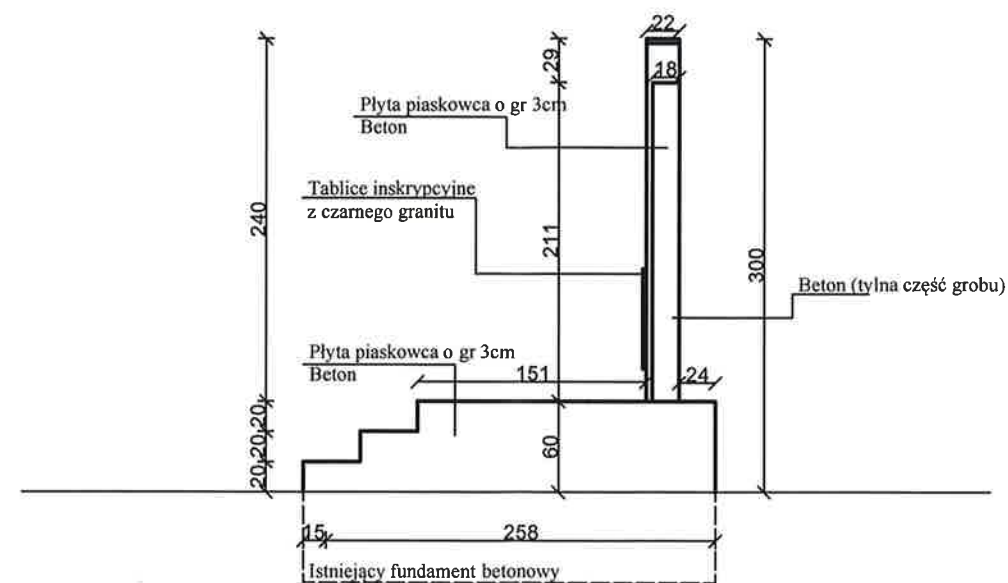


ZAMIERZENIE (ZAMÓWIENIE):		
Renowacja grobu wojennego na cmentarzu parafialnym w Kraśniku		
OBIEKT:		
Nazwa:	Grób wojenny	
Adres:	ul. Cmentarna, 23-200 Kraśnik	
Nr ewid. działki (ek):	dz-ka nr ew. 541, obr. geodez. 0011-Ośrodek miasto Kraśnik	
INWESTOR (ZAMAWIAJĄCY):		
Imię nazwisko lub nazwa:	Miasto Kraśnik	
Adres:	ul. Lubelska 84, 23-200 Kraśnik	
RYSUNEK:		
TYTUŁ:	SKALA:	NUMER:
PRZEKRÓJ A-A -INWENTARYZACJA	1:50	7-I
Asystował:		
PROJEKTOWAŁ/OPRACOWAŁ:		SPRAWDZIŁ:
DATA: 10 wrzesień 2021		DATA: wrzesień 2021

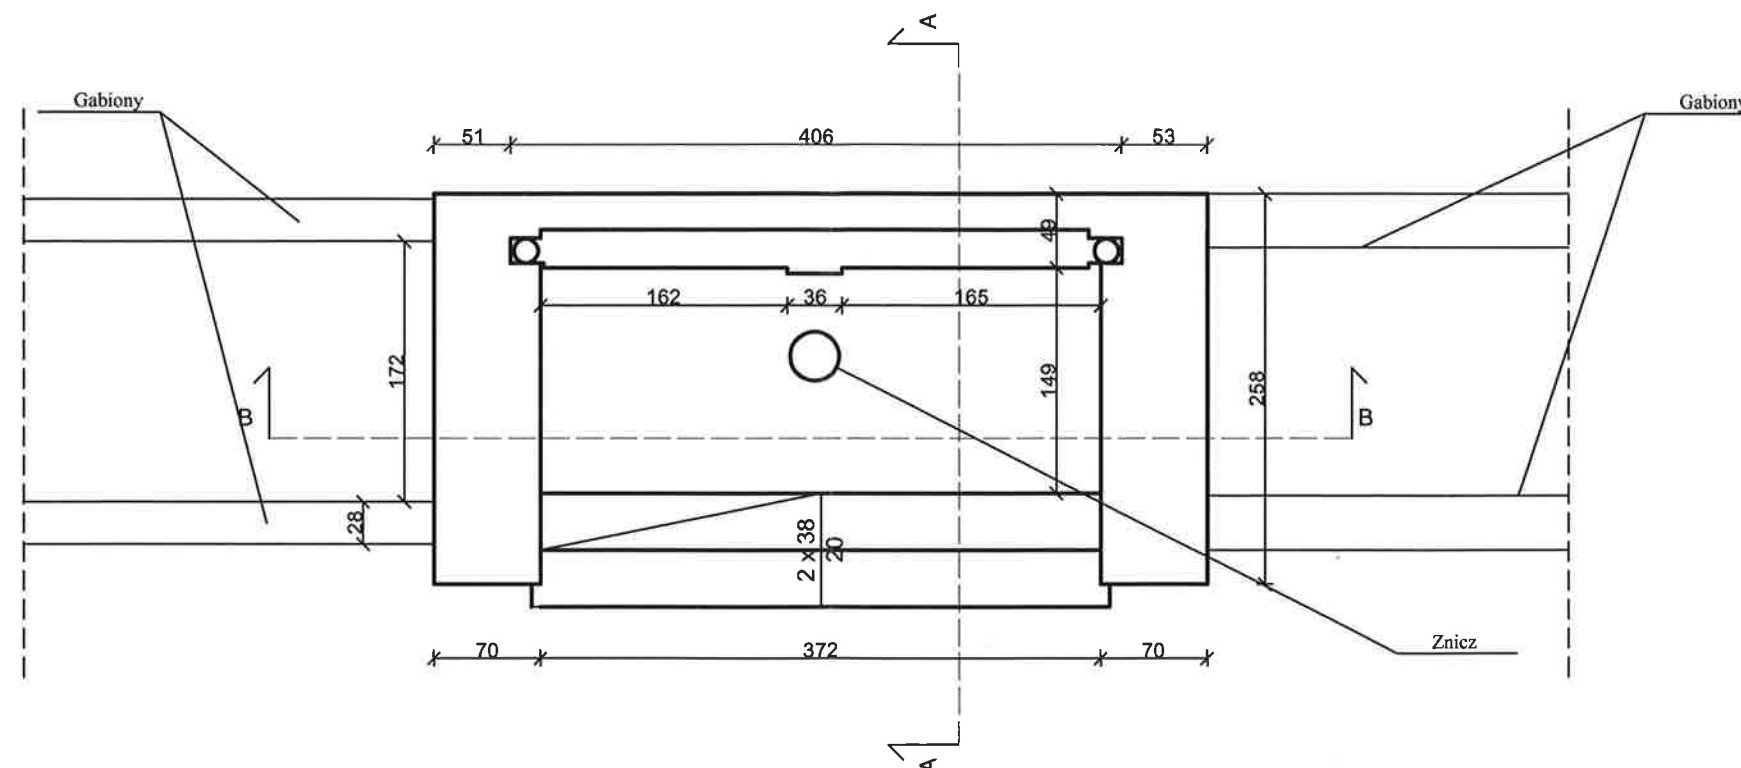

ZAMIERZENIE (ZAMÓWIENIE):		
Renowacja grobu wojennego na cmentarzu parafialnym w Kraśniku		
OBIEKT:		
Nazwa:	Grób wojenny	
Adres:	ul. Cmentarna, 23-200 Kraśnik	
Nr ewid. działki (ek):	dz-ka nr ew. 541, obr. geodez. 0011-Ośrodek miasto Kraśnik	
INWESTOR (ZAMAWIAJĄCY):		
Imię nazwisko lub nazwa:	Miasto Kraśnik	
Adres:	ul. Lubelska 84, 23-200 Kraśnik	
RYSUNEK:		
TYTUŁ:	SKALA:	NUMER:
RZUT Z GÓRY- CZĘŚĆ GŁÓWNA GROBU	1:50	-A
Asystował:		
PROJEKTOWAŁ/OPRACOWAŁ:		SPRAWDZIŁ:
DATA:	wrzesień 2021	DATA: wrzesień 2021
		


PRZEKRÓJ A-A
SKALA 1:50

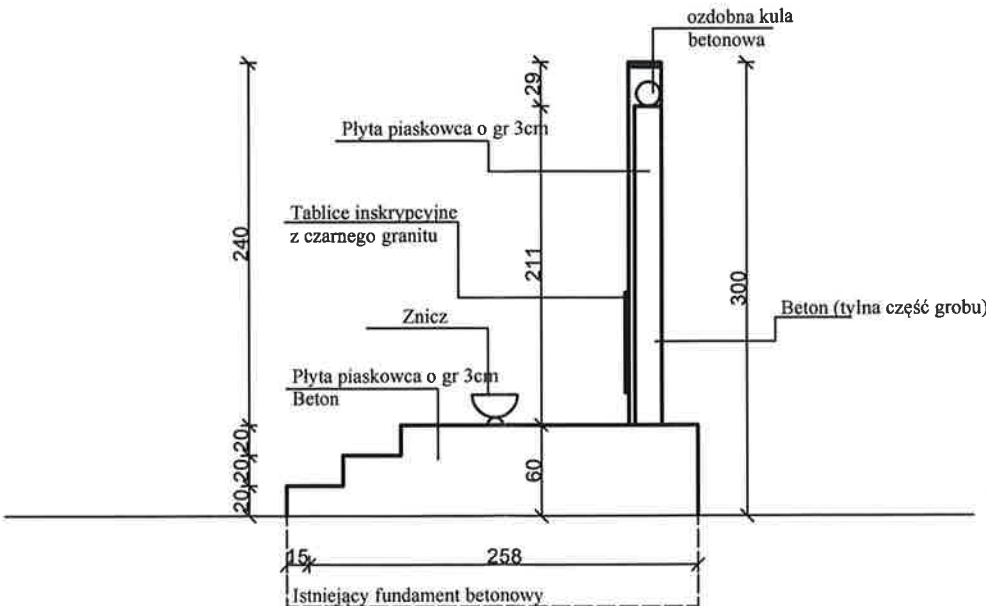

ZAMIERZENIE (ZAMÓWIENIE):		
Renowacja grobu wojennego na cmentarzu parafialnym w Kraśniku		
OBIEKT:		
Nazwa:	Grób wojenny	
Adres:	ul. Cmentarna, 23-200 Kraśnik	
Nr ewid. działki (ek):	dz-ka nr ew. 541, obr. geodez. 0011-Ośrodek miasto Kraśnik	
INWESTOR (ZAMAWIAJĄCY):		
Imię nazwisko lub nazwa:	Miasto Kraśnik	
Adres:	ul. Lubelska 84, 23-200 Kraśnik	
RYSUNEK:		
TYTUŁ:	SKALA:	NUMER:
PRZEKRÓJ A-A	1:50	2-A
Asystował:		
PROJEKTOWAŁ/OPRACOWAŁ:		SPRAWDZIŁ:
DATA: wrzesień 2021		DATA: wrzesień 2021
		


ELEWACJA PÓŁNOCNO-WSCHODNIA

SKALA 1:50

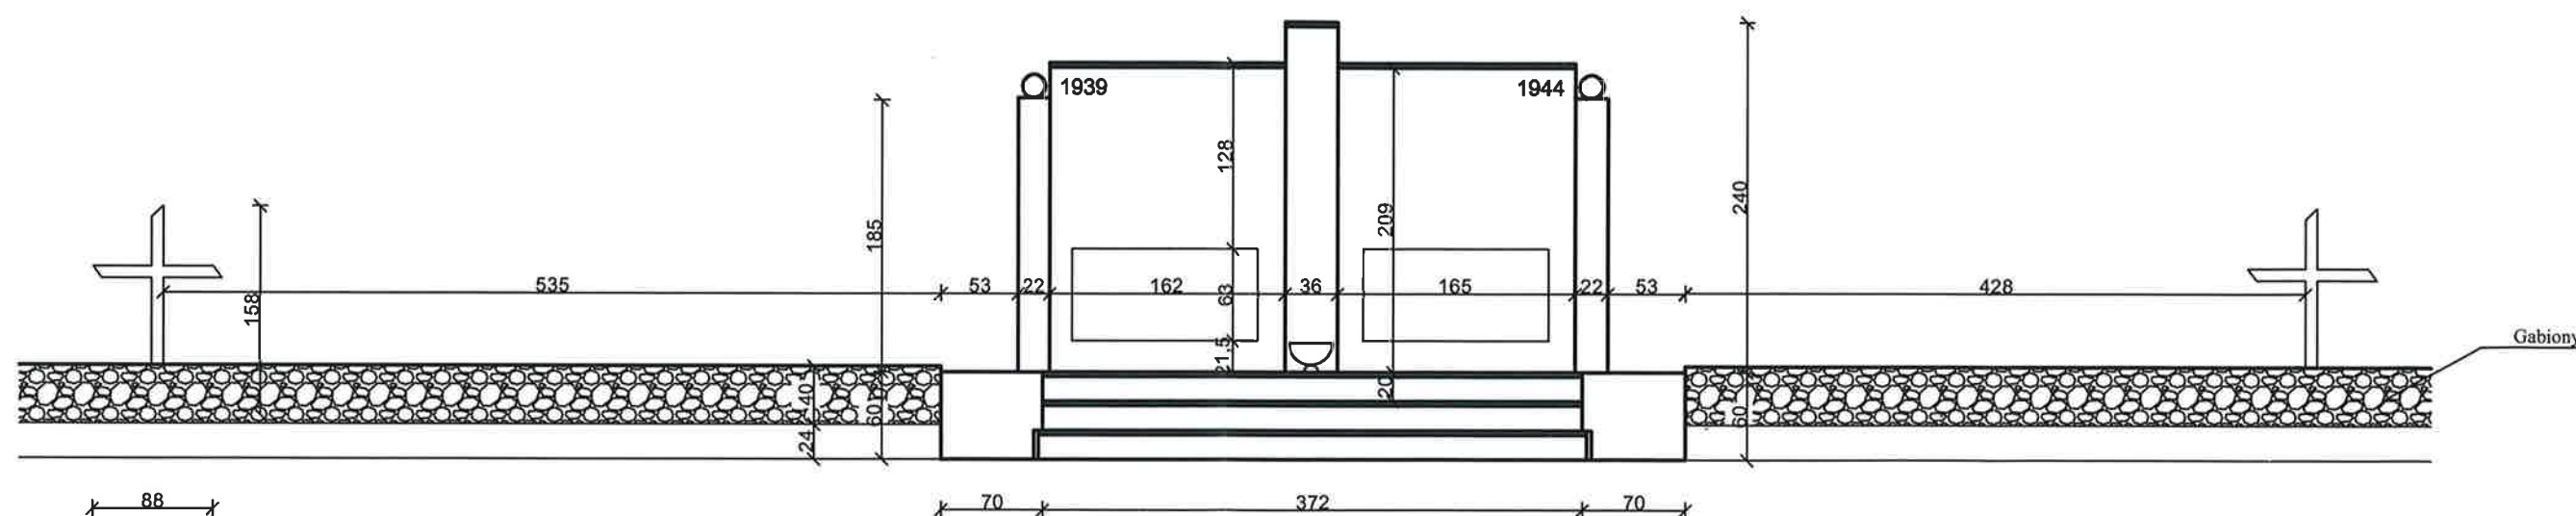

ZAMIERZENIE (ZAMÓWIENIE):		
Renowacja grobu wojennego na cmentarzu parafialnym w Kraśniku		
OBIEKT:		
Nazwa:	Grób wojenny	
Adres:	ul. Cmentarna, 23-200 Kraśnik	
Nr ewid. działki (ek):	dz-ka nr ew. 541, obr. geodez. 0011-Ośrodek miasto Kraśnik	
INWESTOR (ZAMAWIAJĄCY):		
Imię nazwisko lub nazwa:	Miasto Kraśnik	
Adres:	ul. Lubelska 84, 23-200 Kraśnik	
RYSunEK:		
TYTUŁ:	SKALA:	NUMER:
ELEWACJA PÓŁNOCNO-WSCHODNIA	1:50	3-A
Asystował:		
PROJEKTOWAŁ/OPRACOWAŁ:		
DATA:	DATA:	SPRAWDZIŁ:
wrzesień 2021	wrzesień 2021	wrzesień 2021


ELEWACJA POŁUDNIOWO-ZACHODNIA SKALA 1:50

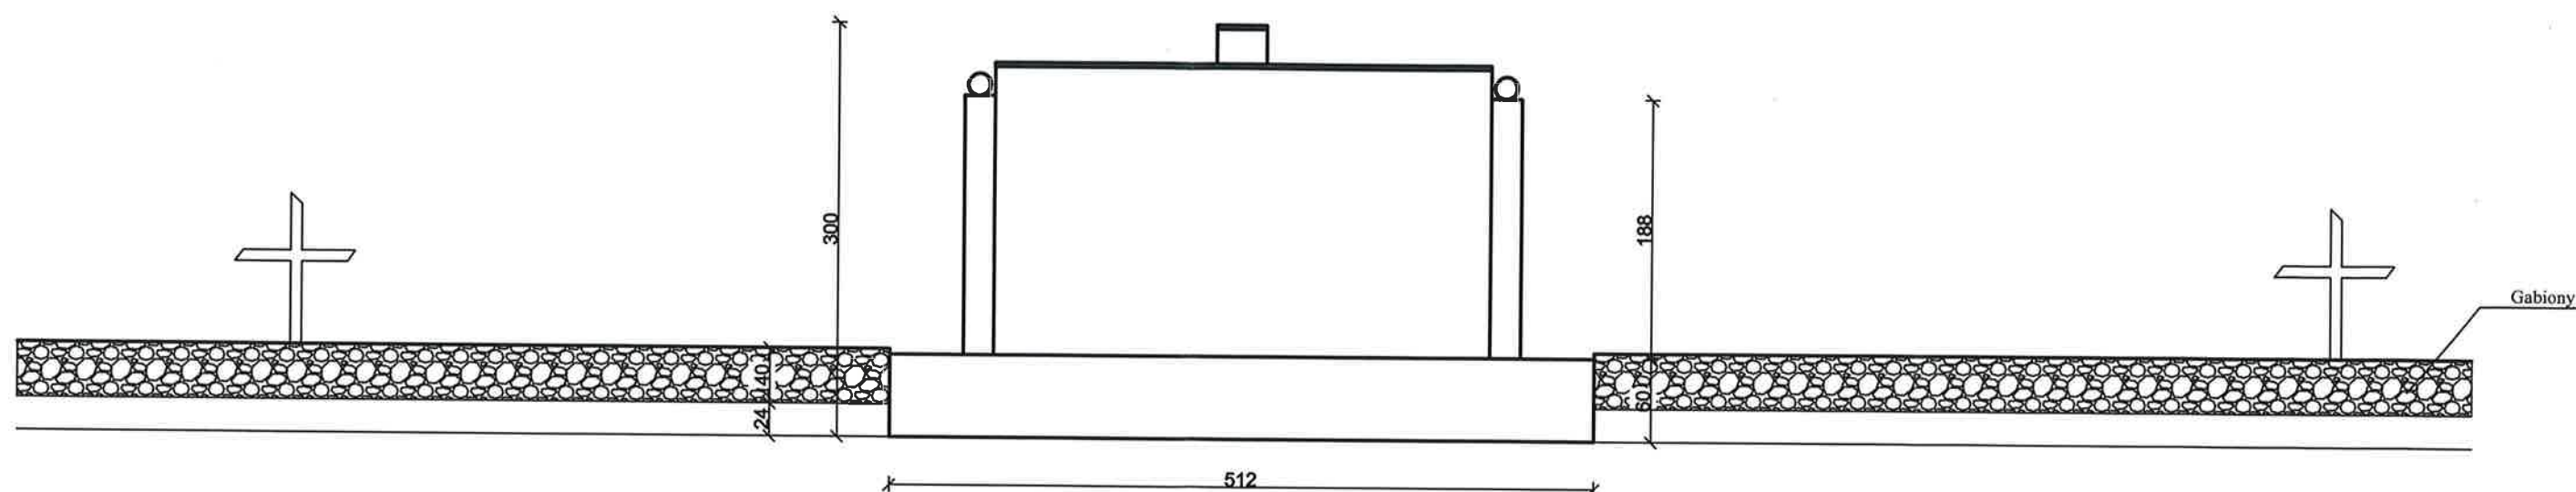

ZAMIERZENIE (ZAMÓWIENIE):		
Renowacja grobu wojennego na cmentarzu parafialnym w Kraśniku		
OBIEKT:		
Nazwa:	Grób wojenny	
Adres:	ul. Cmentarna, 23-200 Kraśnik	
Nr ewid. działki (ek):	dz-ka nr ew. 541, obr. geodez. 0011-Ośrodek miasto Kraśnik	
INWESTOR (ZAMAWIAJĄCY):		
Imię i nazwisko lub nazwa:	Miasto Kraśnik	
Adres:	ul. Lubelska 84, 23-200 Kraśnik	
RYSUNEK:		
TYTUŁ:	SKALA:	NUMER:
ELEWACJA POŁUDNOWO-ZACHODNIA	1:50	4-A
Asystował:		
PROJEKTOWAŁ/OPRACOWAŁ:		
DATA:	DATA:	SPRAWDZIŁ:
wrzesień 2021	wrzesień 2021	wrzesień 2021




ELEWACJA POŁDNIOWO-WSCHODNIA
SKALA 1:50

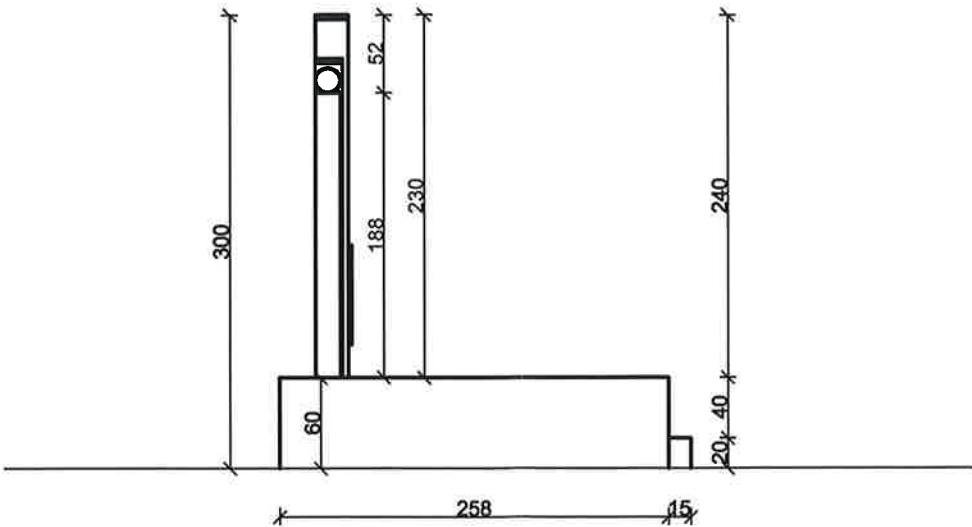

ZAMIERZENIE (ZAMÓWIENIE):			
Renowacja grobu wojennego na cmentarzu parafialnym w Kraśniku			
OBIEKT:			
Nazwa:	Grób wojenny		
Adres:	ul. Cmentarna, 23-200 Kraśnik		
Nr ewid. działki (ek):	dz-ka nr ew. 541, obr. geodez. 0011-Ośrodek miasto Kraśnik		
INWESTOR (ZAMAWIAJĄCY):			
Imię nazwisko lub nazwa:	Miasto Kraśnik		
Adres:	ul. Lubelska 84, 23-200 Kraśnik		
RYSUNEK:			
TYTUŁ:	SKALA:	NUMER:	
RZUT Z GÓRY- CZĘŚĆ GŁÓWNA GROBU	1:50	5-A	
Asystował:			
PROJEKTOWAŁ/OPRACOWAŁ:		SPRAWDZIŁ:	
DATA:	wrzesień 2021	DATA:	wrzesień 2021
			

**RZUT Z OTOCZENIEM
SKALA 1:200**

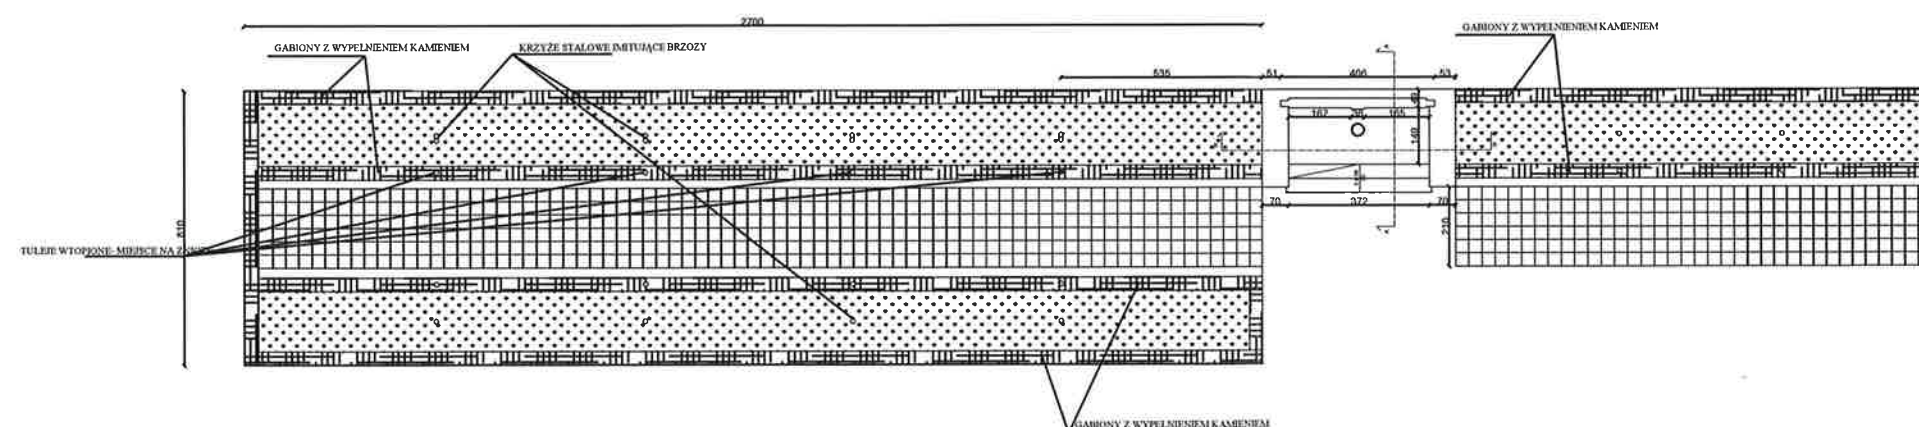

ZAMIERZENIE (ZAMÓWIENIE):		
Renowacja grobu wojennego na cmentarzu parafialnym w Kraśniku		
OBIEKT:		
Nazwa:	Grób wojenny	
Adres:	ul. Cmentarna, 23-200 Kraśnik	
Nr ewid. działki (ek):	dz-ka nr ew. 541, obr. geodez. 0011-Ośrodek miasto Kraśnik	
INWESTOR (ZAMAWIAJĄCY):		
Imię nazwisko lub nazwa:	Miasto Kraśnik	
Adres:	ul. Lubelska 84, 23-200 Kraśnik	
RYSunEK:		
TYTUŁ:	SKALA:	NUMER:
RZUT Z OTOCZENIEM	1:200	6-A
Asystował:		
PROJEKTOWAŁ/OPRACOWAŁ:		
DATA:	DATA:	SPRAWDZIŁ:
wrzesień 2021	wrzesień 2021	wrzesień 2021

